



ÜBERBAUUNG „BREECHLI“, RUPPERSWIL, WOHNUNGSTYP 6, 4 1/2 MAISONETTE
 HAUS 2, WOHNUNG NORD+SÜD, 2.OG - DG 6 PHH

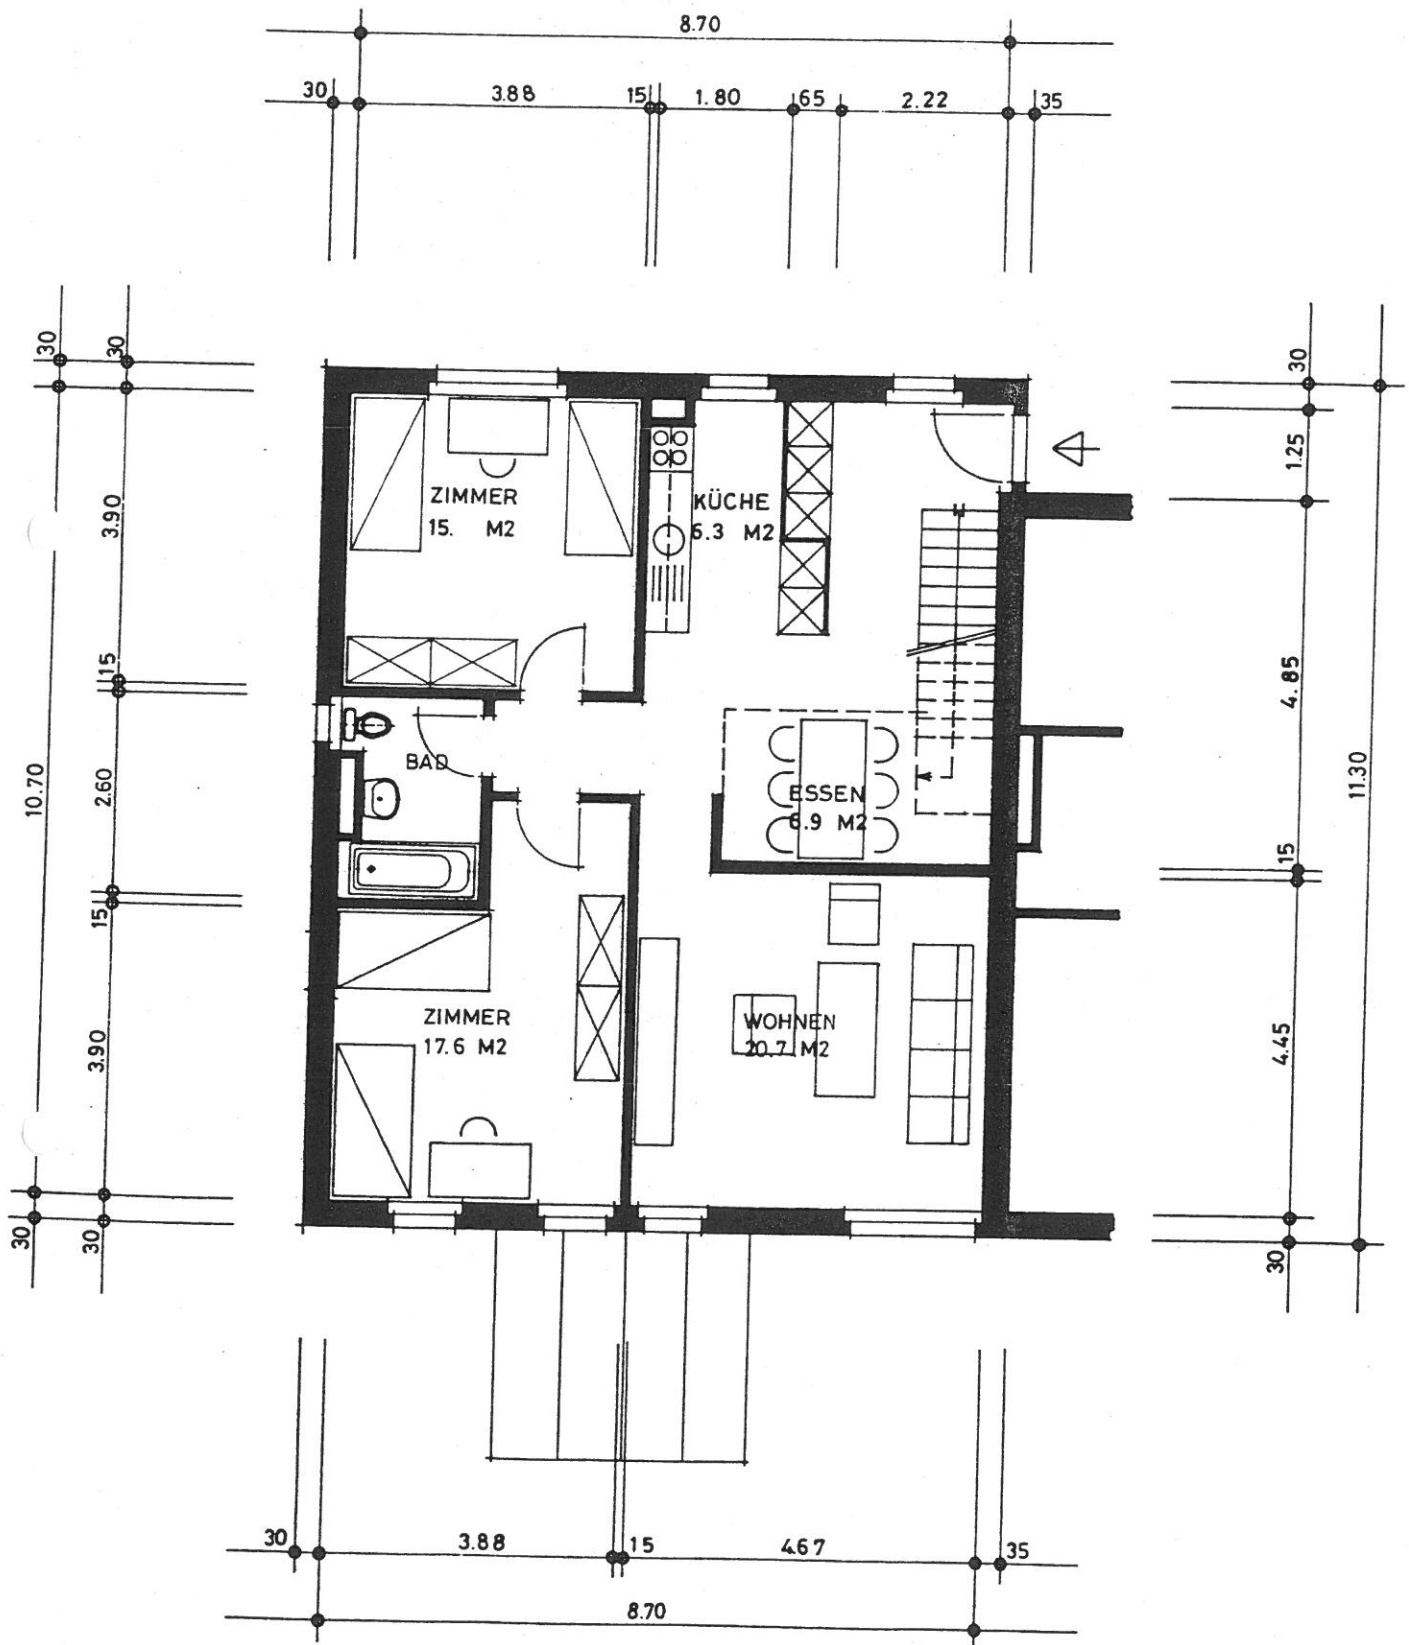

ÜBERBAUUNG „BREECHLI,, RUPPERSWIL , WOHNUNGSTYP 6 , 4 1/2 MAISONNETTE

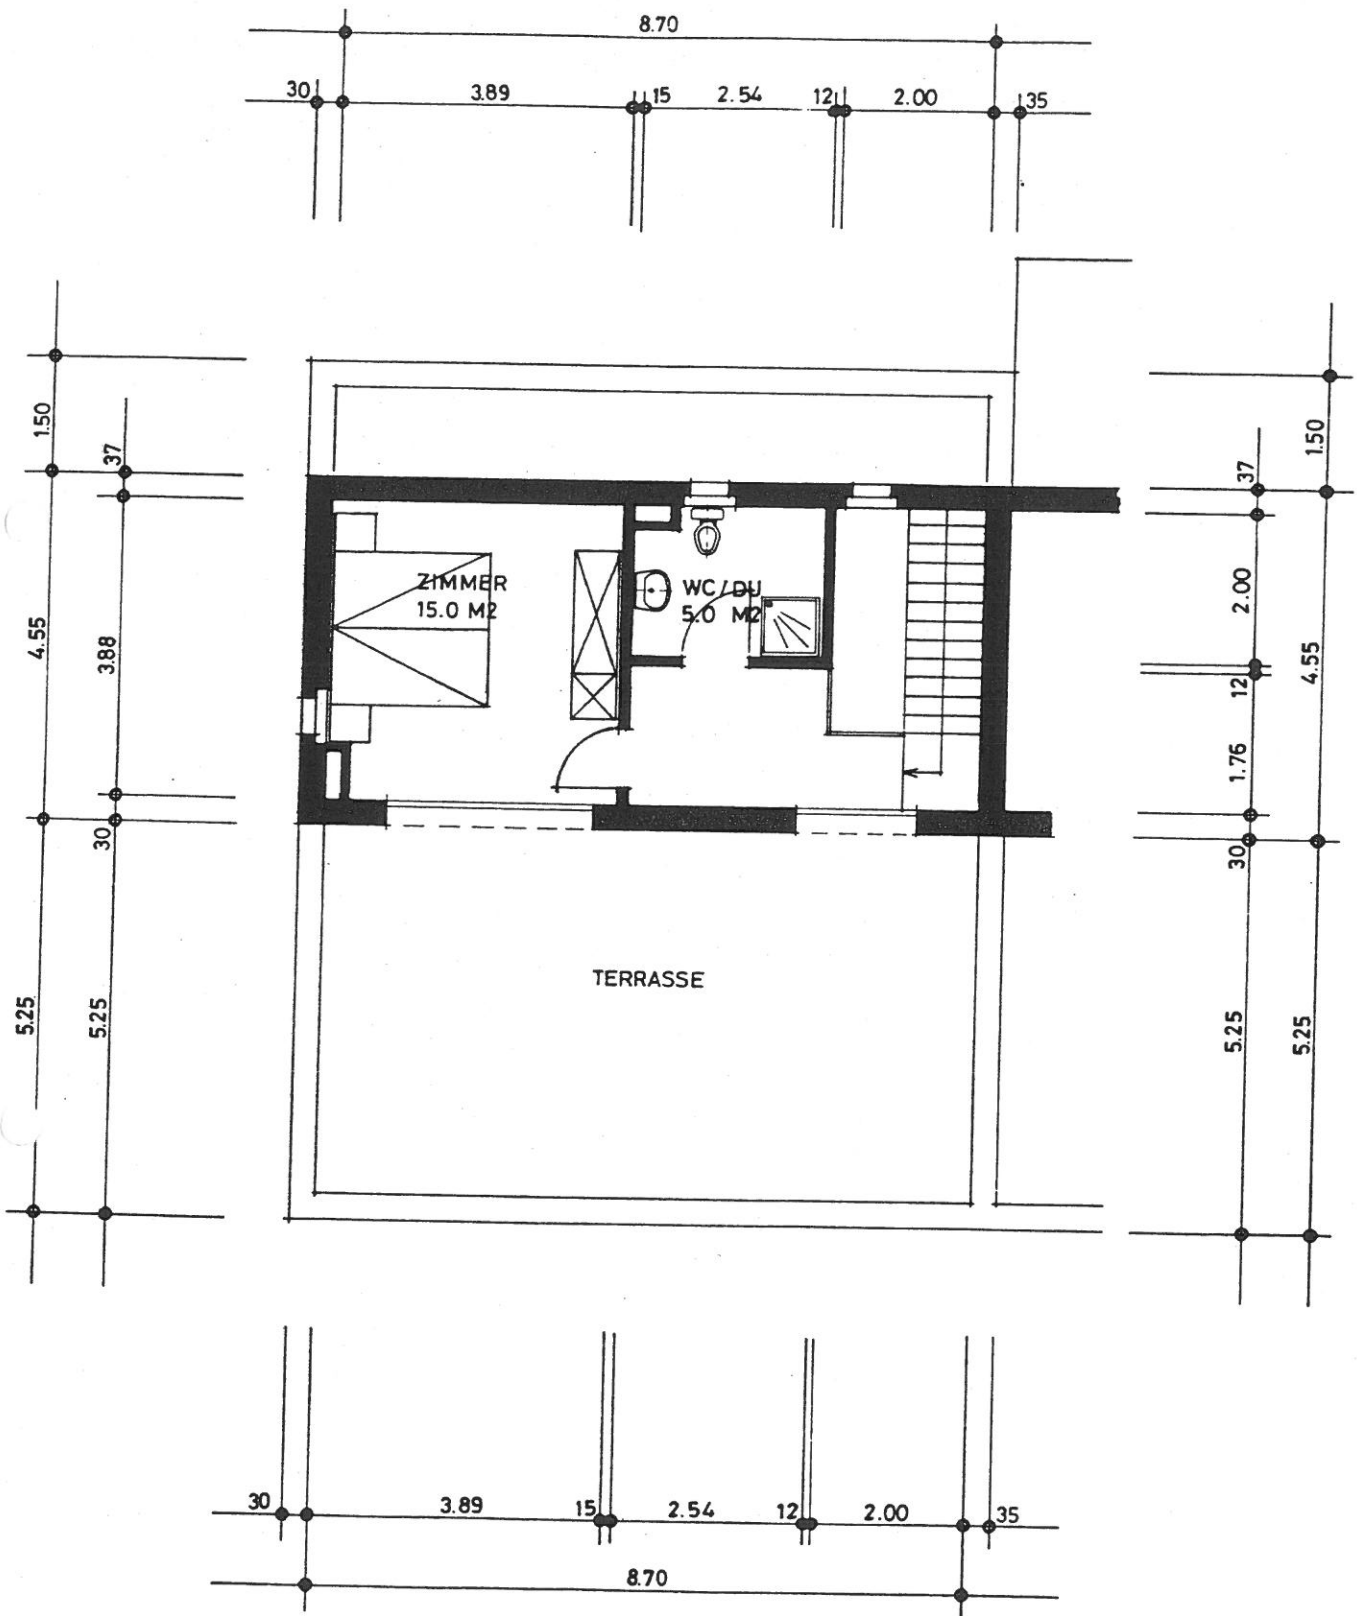

RUPPERSWIL DEN 16.3.92
 REV. 5.1.93
 4.2.94

MST 1:100

HEDIGER + PARTNER AG 5102 RUPPERSWIL